

Акт №
разграничения балансовой принадлежности электрических сетей
и эксплуатационной ответственности сторон.

01.01.2015 г.

ОАО «Саткинский чугуноплавильный завод» в лице генерального директора Иванова Алексея Витальевича, с одной стороны, и ООО «Сети и Системы» в лице директора Федореева Станислава Николаевича, со второй стороны, составили настоящий Акт о нижеследующем:

1. Наименование, адрес объекта (местонахождение):

ф. 6 кВ № 25 Школа, г. Сатка

2. Источник питания, наименование ПС, питающего фидера, напряжение:

ПС Металлургическая 35/6 кВ; ПС 10 БИС; ячейка № 25; ф. 6 кВ № 25 Школа; 6,0 кВ

3. Граница балансовой принадлежности устанавливается:

В месте присоединения кабельных наконечников кабеля 6 кВ ф. 6 кВ № 25 Школа к аппаратам 6 кВ ячейки № 25 ПС 10 БИС.

4. Балансовая принадлежность:

Оборудование ячейки № 25 ПС 10 БИС на балансе ОАО «Саткинский чугуноплавильный завод», а наконечник кабеля ф. 6 кВ № 25 Школа, ф. 6 кВ № 25 Школа на балансе МО «Саткинское городское поселение», переданы в субаренду ООО «Сети и Системы» на основании договора № 1 от 01.01.2015 г.

5. Граница эксплуатационной ответственности устанавливается:

В месте присоединения кабельных наконечников кабеля 6 кВ ф. 6 кВ № 25 Школа к аппаратам 6 кВ ячейки № 25 ПС 10 БИС.

6. Эксплуатационная ответственность:

Оборудование ячейки № 25 ПС 10 БИС на обслуживании персонала ОАО «Саткинский чугуноплавильный завод», а наконечник кабеля ф. 6 кВ № 25 Школа, ф. 6 кВ № 25 Школа на обслуживании персонала ООО «Электросети» на основании договора на обслуживание.

Ответственность за состояние болтового крепления наконечника кабеля 6 кВ ф. 6 кВ № 25 Школа несет персонал ОАО «Саткинский чугуноплавильный завод».

7. Согласованное напряжение, его нормальное (допустимое) отклонение и место его замера:

6,3 кВ ±10(10) % 2СШ 6 кВ ПС 10 БИС

8. Максимальная мощность (кВт): **700 кВт**

9. Присоединенная мощность: **1840 кВА**

10. Количество и продолжительность отключений для проведения плановых ремонтов: **72 часа в год, но не более 24 часов подряд, включая срок восстановления энергоснабжения, за исключением случаев, когда для производства ремонта объектов электросетевого хозяйства необходимы более длительные сроки, согласованные с федеральным органом исполнительной власти по государственному энергетическому надзору.**

11. Номер и дата договора на технологическое присоединение: **нет**

12. Нагрузка потребителей I категории (кВт) и способ её резервирования: **нет**

13. Нагрузка потребителей II категории (кВт) и способ её резервирования: **нет**

14. Наличие, мощность и место подключения собственных источников питания (дизель/блокстанция): **нет**

15. Дополнительные условия: **Для проведения плановых ремонтов персонал ОАО «Саткинский чугуноплавильный завод» уведомляет потребителя об отключении по телефону № (835161) 4-05-26.**

16. Приложения: **схема электроснабжения объекта.**

17. Настоящий акт действует до заключения нового акта и подлежит пересмотру при:

17.1. Изменении собственника или владельца электроустановки и истечение срока действия договоров на право владения, пользования электроустановкой;

17.2. Технологическом присоединении (изменении максимальной мощности, категории электроснабжения и/или схемы электроснабжения объекта).

ОАО «СЧПЗ»

Юридический адрес: 456910, г. Сатка, пл. 1 Мая, 2
Тел. (351 61) 3-28-43

Генеральный директор

А.В. Иванов

01.01.2015 г.

М.П.

ООО «Сети и Системы»

Юридический адрес: 454080, г. Челябинск, ул. Энгельса, 26а, офис 19
Тел. факс


Директор

С.Н. Федореев

01.01.2015 г.

М.П.

**Однолинейная схема соединения
с указанием границ балансовой принадлежности,
установленных средств измерений электроэнергии**

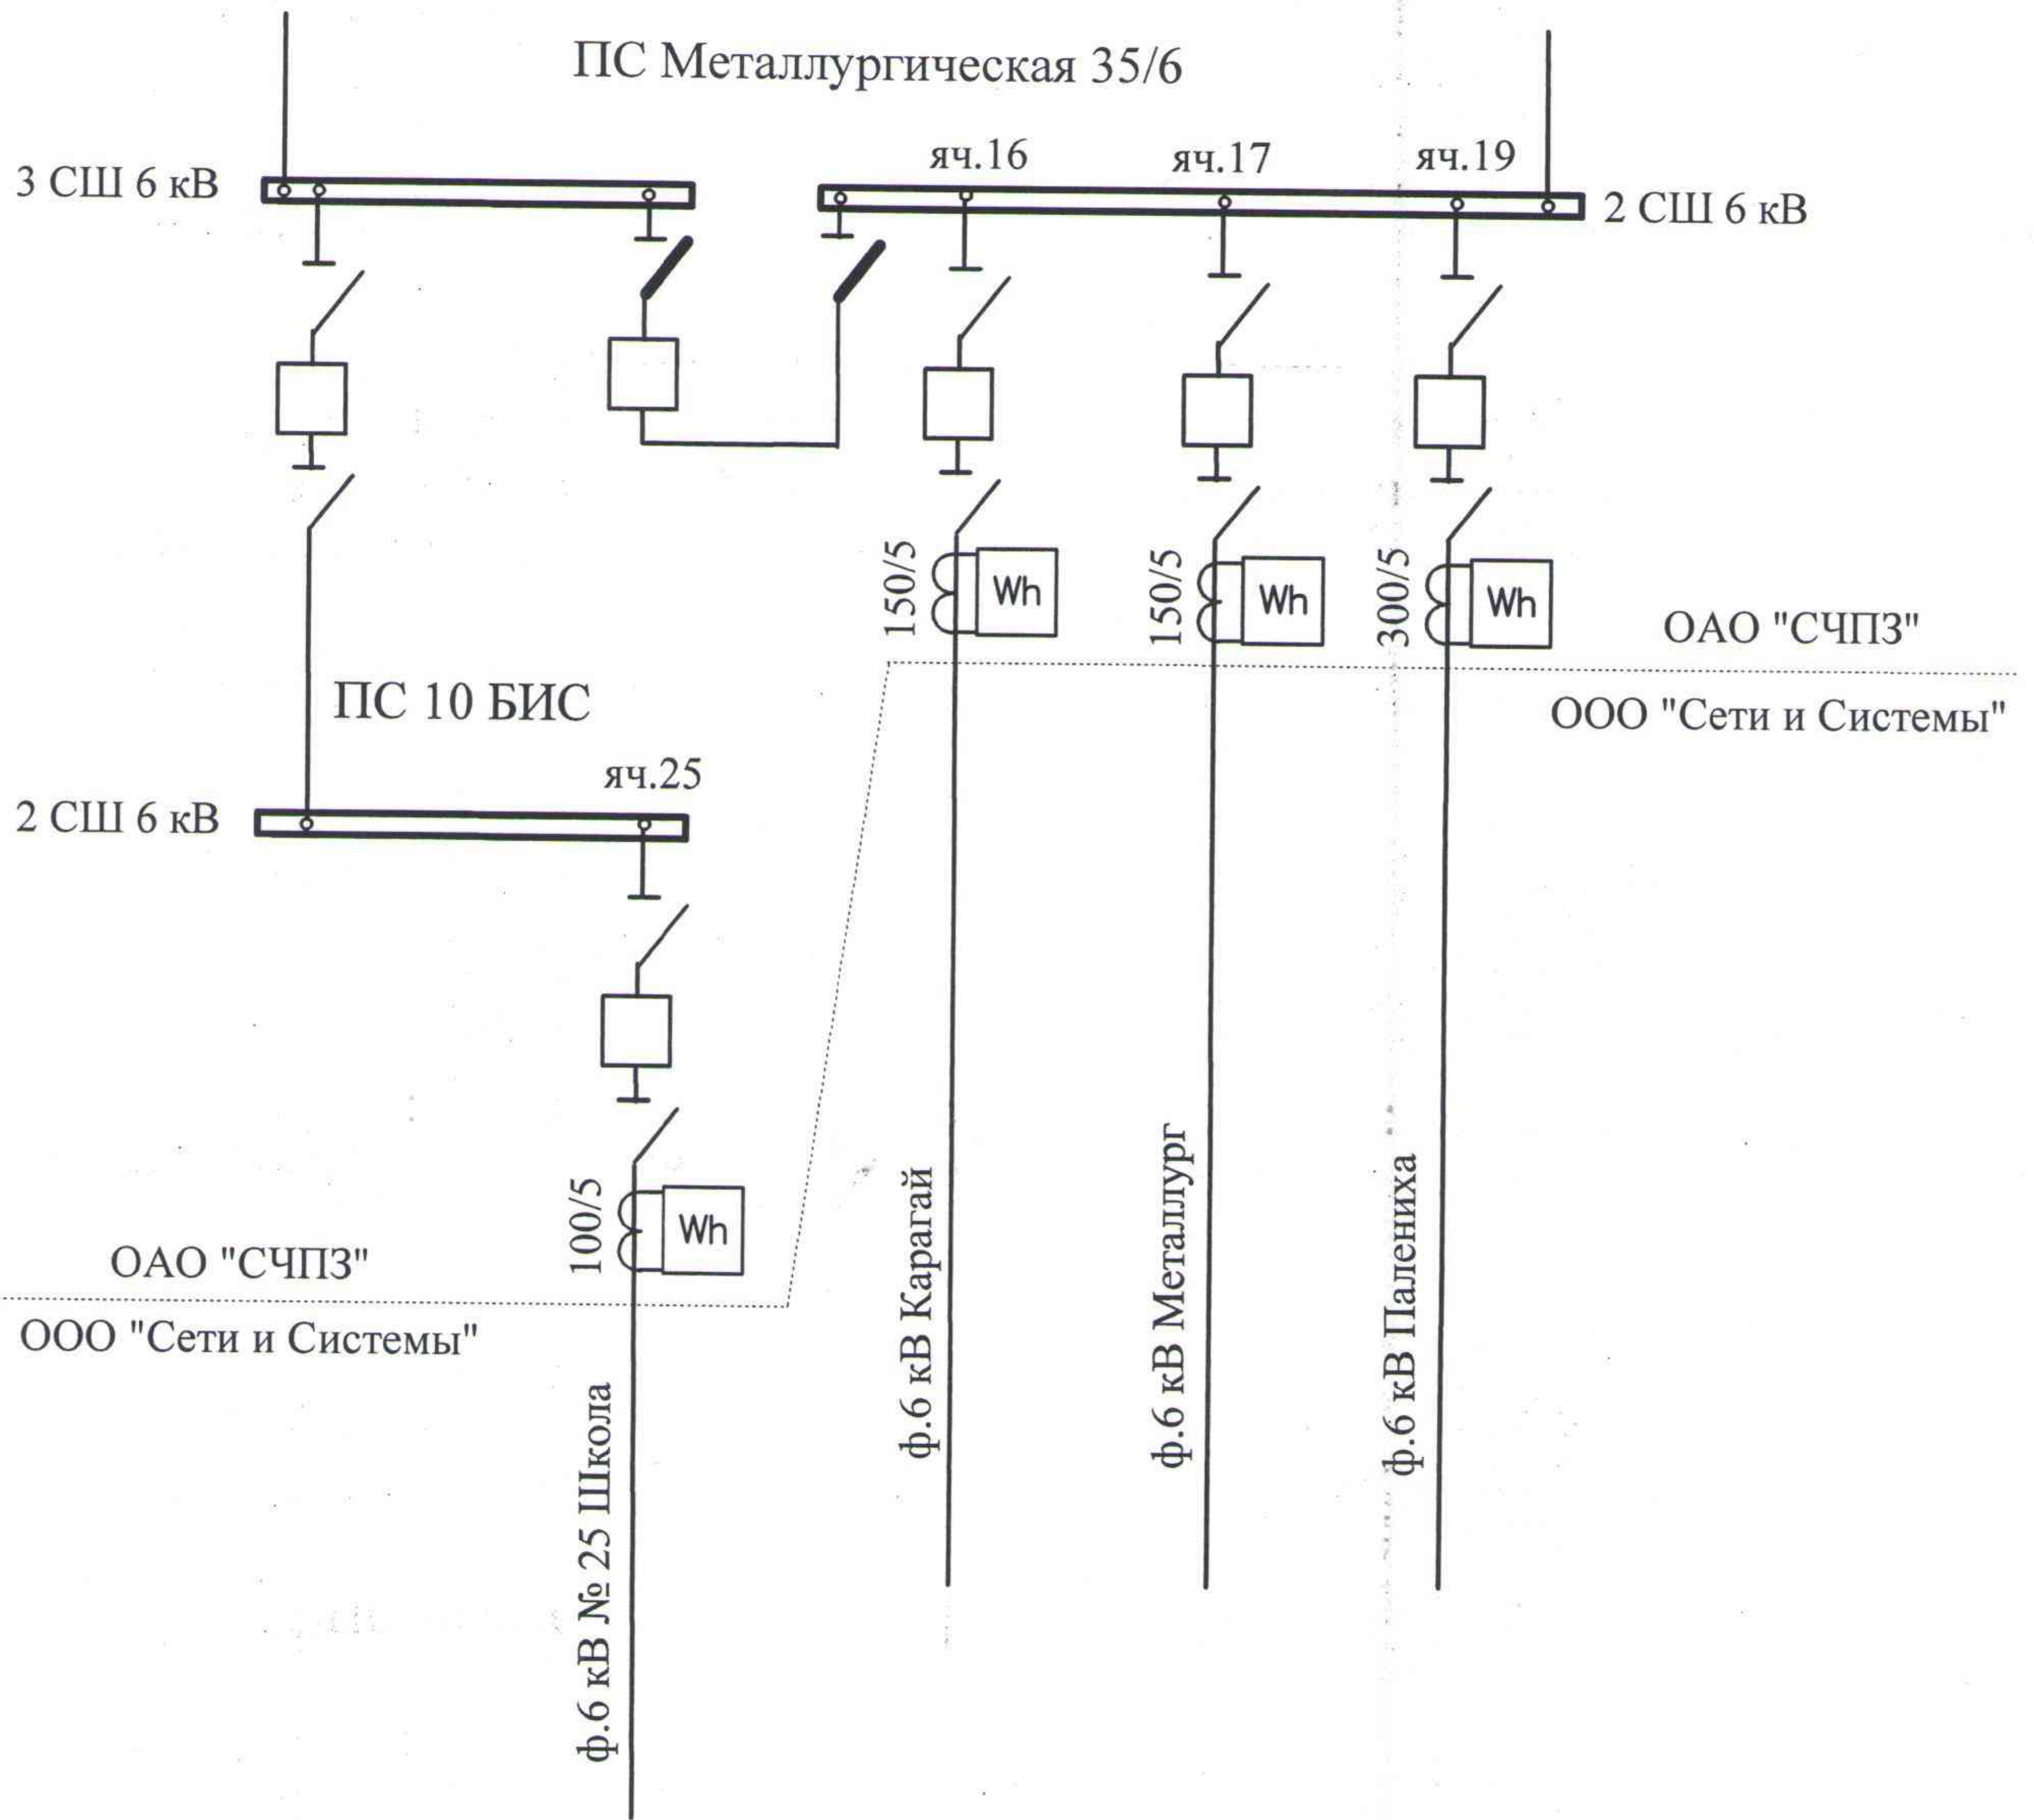

ОАО "СЧПЗ"

456910, г. Сатка, пл. 1 Мая, 2

тел (351 61) 3-28-43

Генеральный директор

А.В. Иванов

01 января 2015 г.

М.П.

ООО "Сети и Системы"

454080, г. Челябинск, ул. Энгельса, 26а, офис 19

тел/факс

Директор

С.Н. Федорев

01 января 2014 г.

М.П.